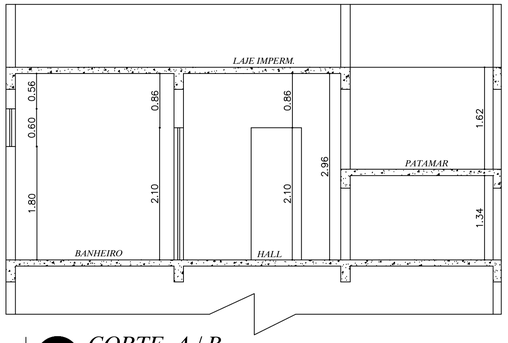

CORTE A / B
ESCALA 1 / 50

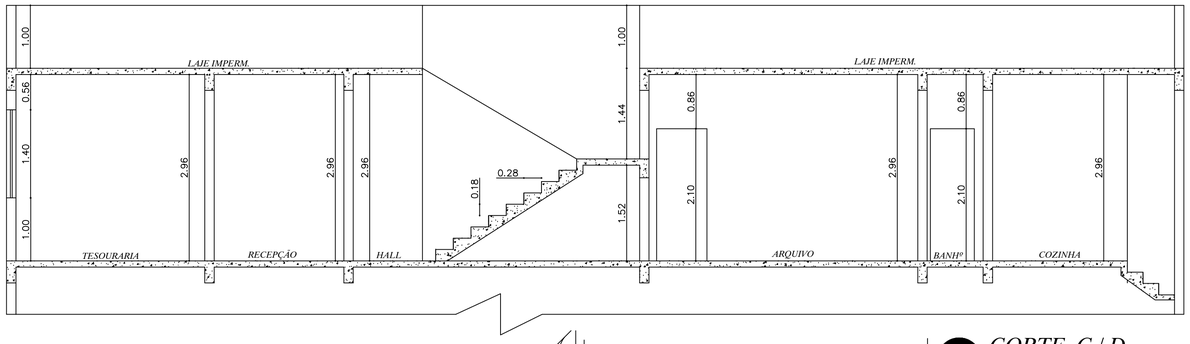

CORTE C / D
ESCALA 1 / 50

CONSTRUIR

DEMOLIR

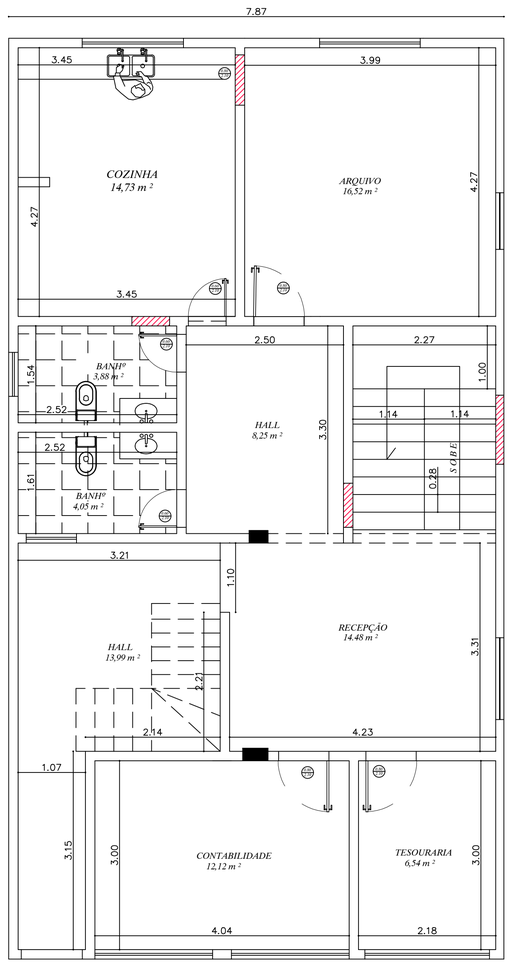

PLANTA BAIXA 2º PAVIMENTO
ESCALA 1 / 50 115,14 m²

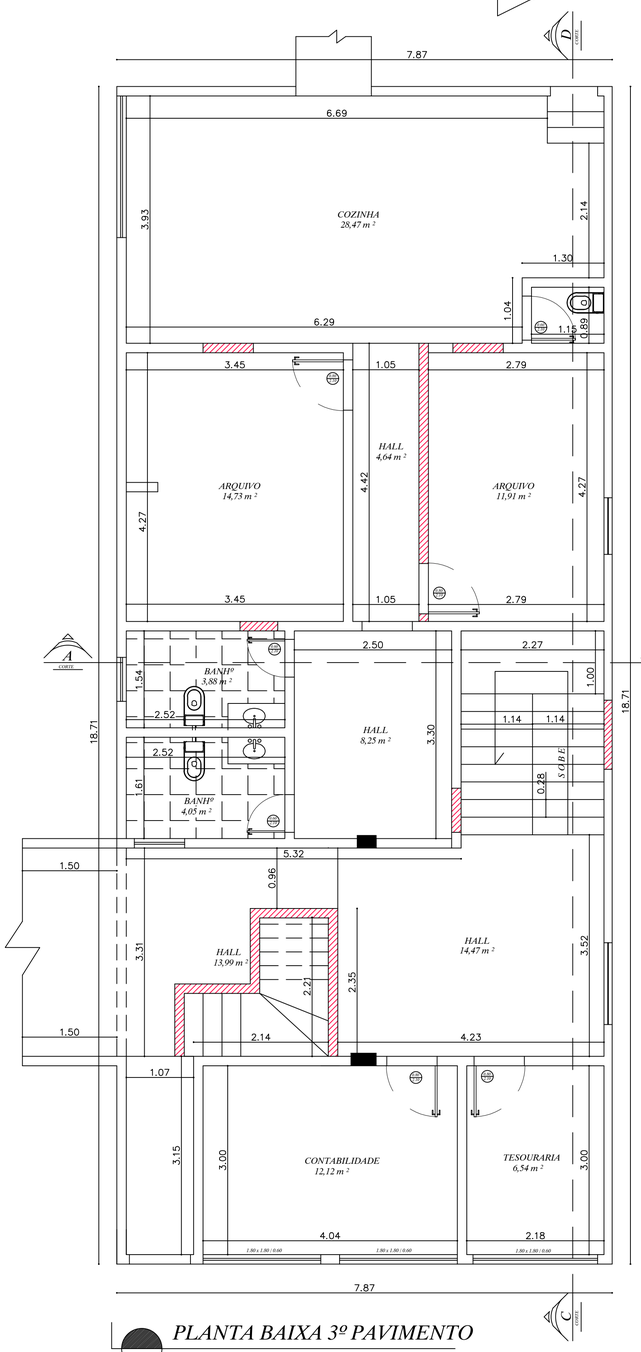

PLANTA BAIXA 3º PAVIMENTO
ESCALA 1 / 50 147,24 m²

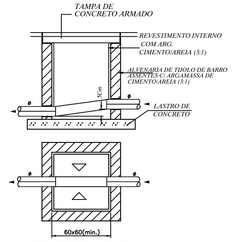

DETALHE DA CX. DE INSPEÇÃO DE ESGOTO

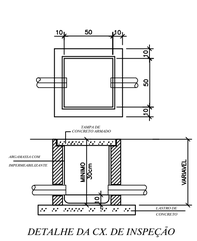

DETALHE DA CX. DE INSPEÇÃO

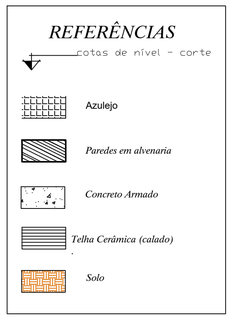

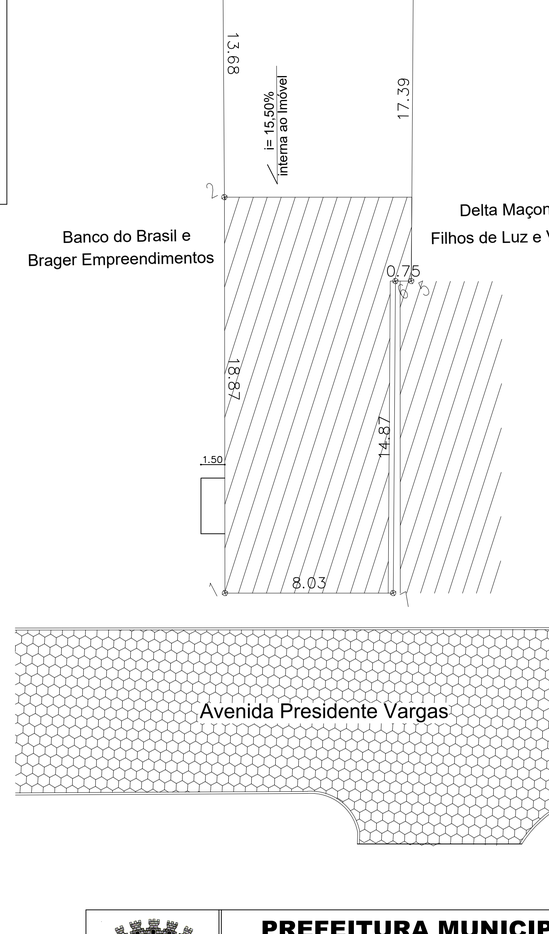

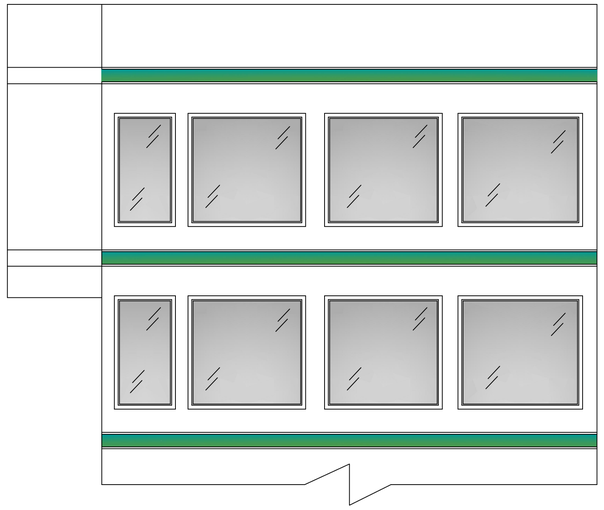

FACHADA
ESCALA 1 / 50

PREFEITURA MUNICIPAL DE IÙNA

SECRETARIA MUNICIPAL DE OBRAS, INFRA ESTRUTURA E SERVIÇOS URBANOS

PROJETO ARQUITETÔNICO:

Projeto Arquitetônico de ampliação da Câmara Municipal de Iuna

LOCAL :
Av. Presidente Vargas, s/n. Bairro Centro, Iuna ES.

AUTORIA DO PROJETO:

Denis Antonio de Oliveira
CREA-ES 7.411 D- ES

QUADRO DE ÁREAS		PRANCHA 1/1
SEGUNDO PAVIMENTO:	147,24 m²	
TERCEIRO PAVIMENTO:	147,24 m²	ESCALA: Indicada
ÁREA TOTAL:	294,48 m²	CONTEÚDO: Planta Baixa, Cortes, Detalhes
ÁREA DO TERRENO:		
TAXA DE OCUPAÇÃO:		
		DATA: 18 / 09 / 2018