


CROQUI DE OCORRÊNCIA DE MATERIAIS - PEDREIRA



OCORRÊNCIA : PEDREIRA (PB-01)
LOCALIZAÇÃO : 2,5 KM DA OBRA
DMT PAVIMENTADO : 2,5 KM
DMT NÃO PAVIMENTADO : 0 KM

- OBRA
- ▲ PEDREIRA
- RODOVIA NÃO PAVIMENTADA
- RODOVIA PAVIMENTADA

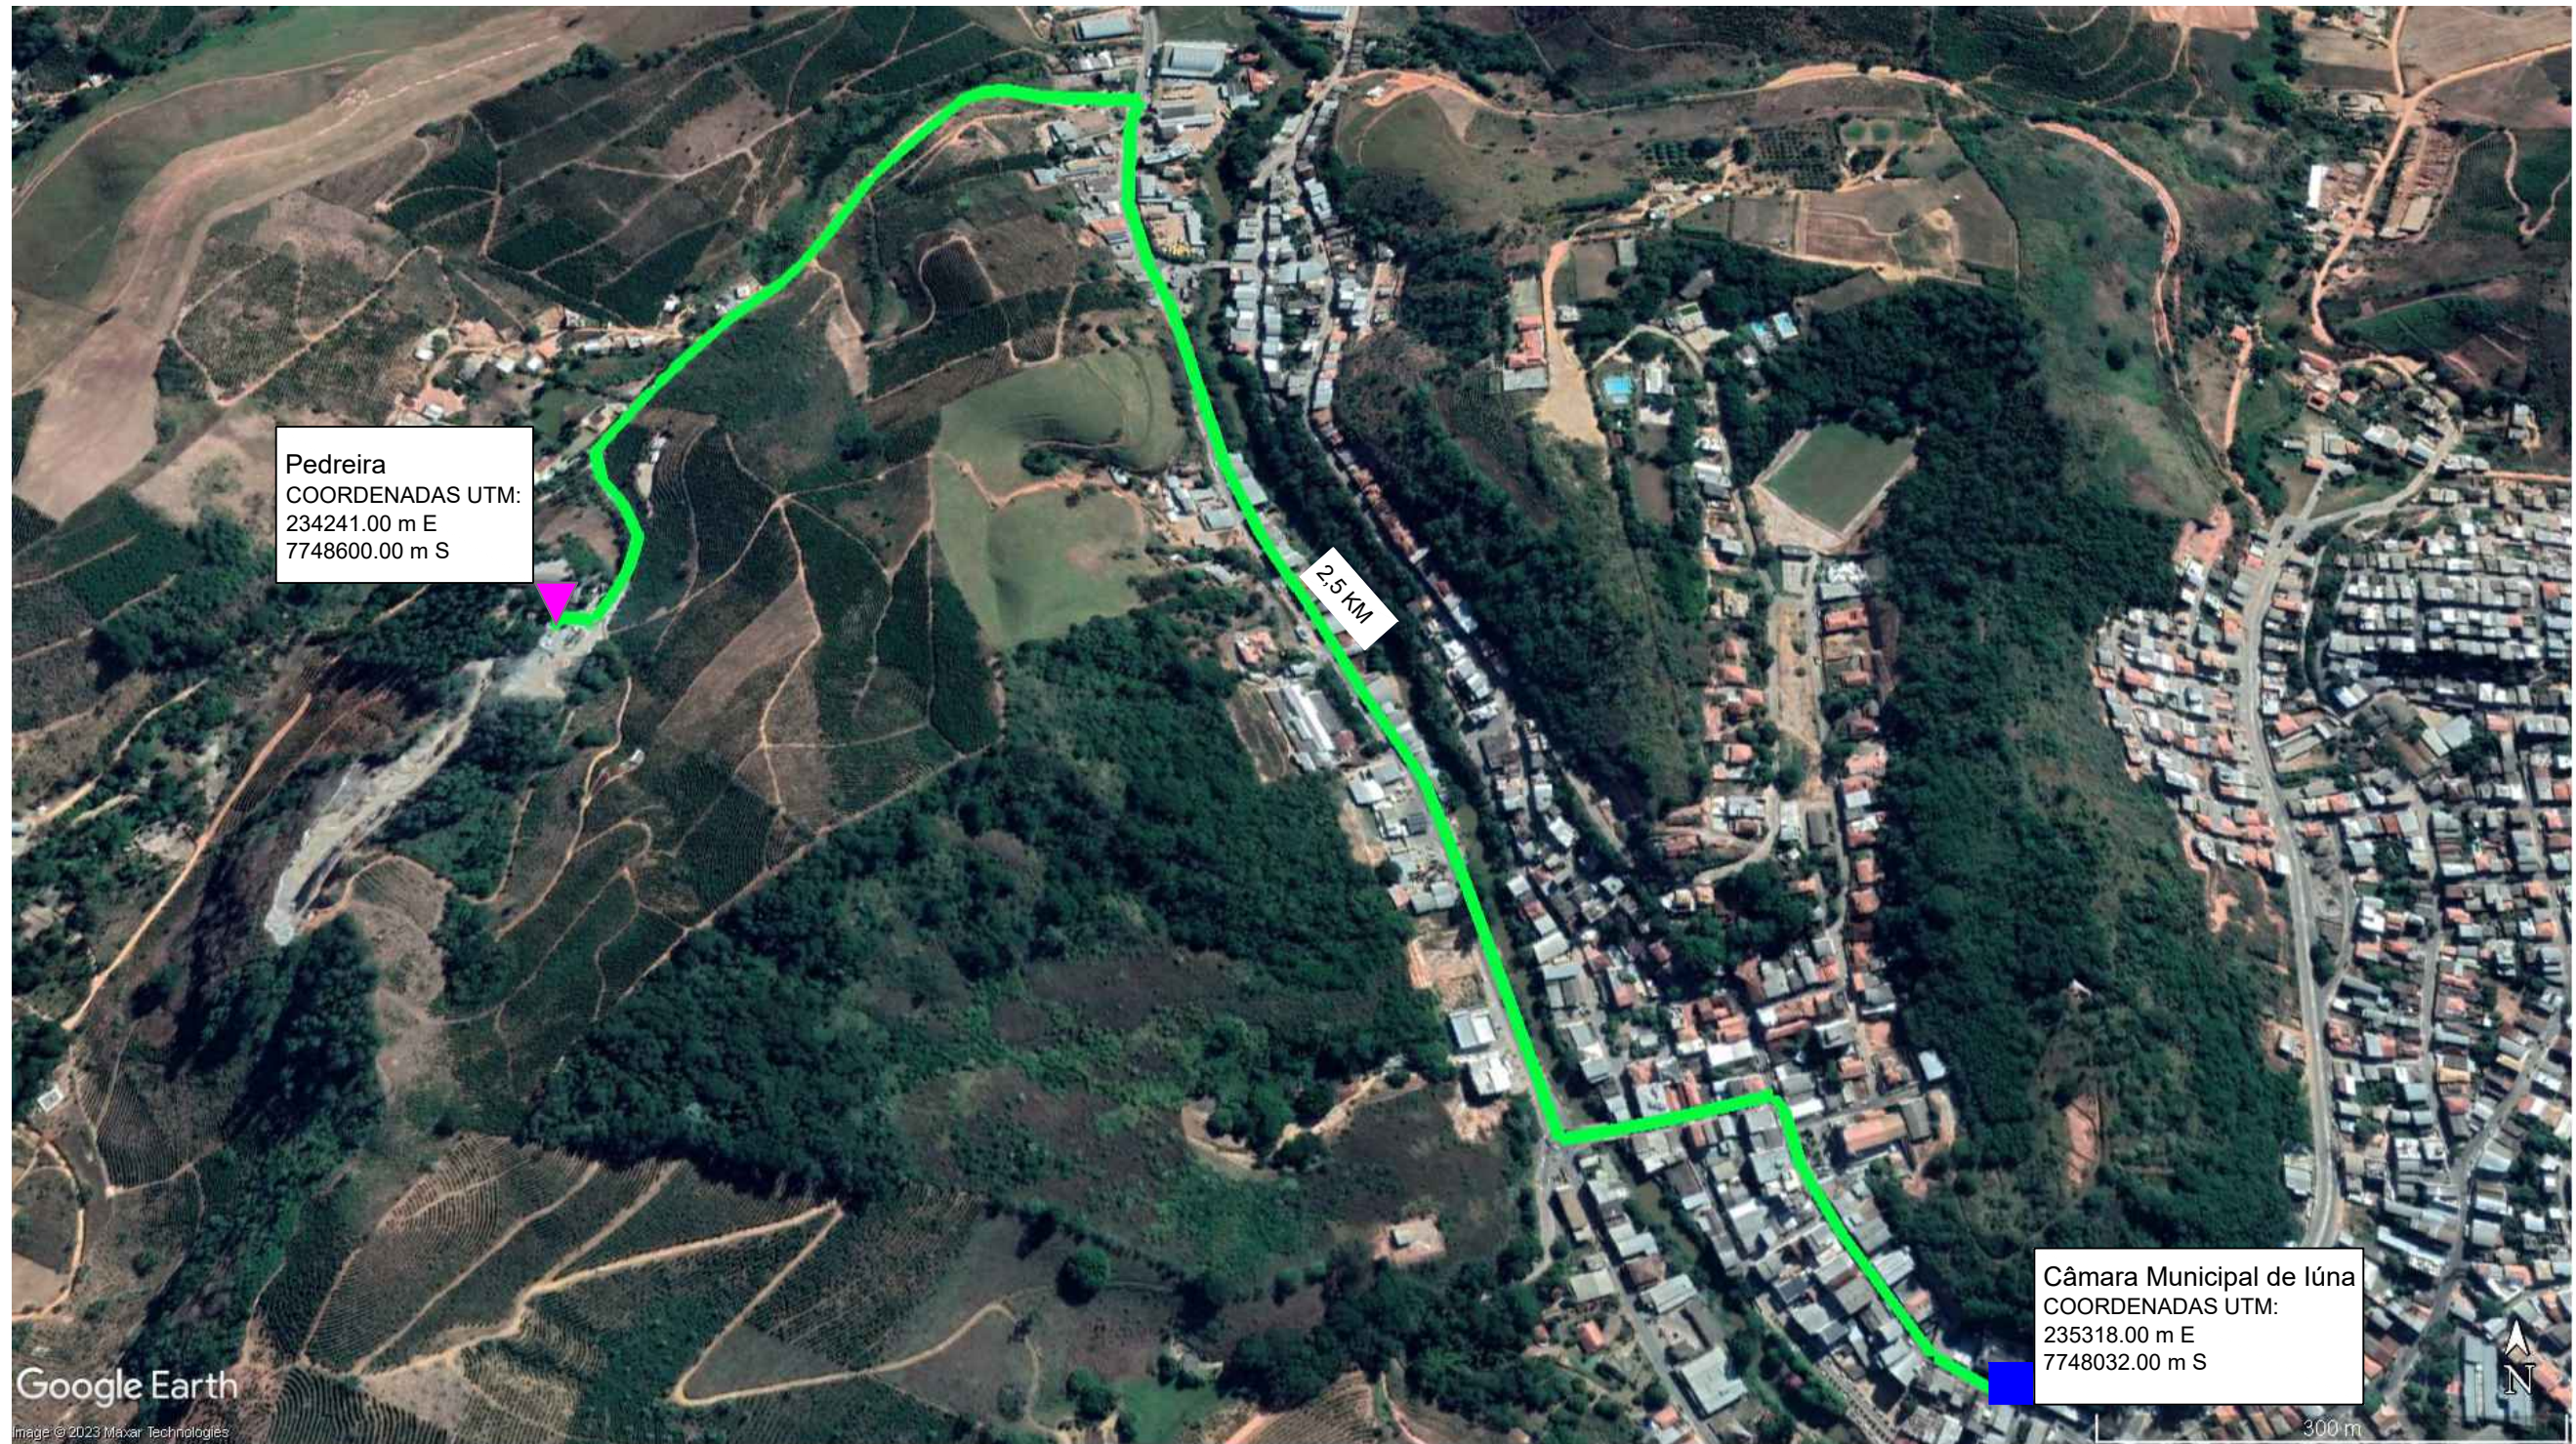

PREFEITURA MUNICIPAL DE IÚNA

PROJETO DE ENGENHARIA E ARQUITETURA

TÍTULO: ESTUDOS GEOTÉCNICOS - ÁREA DE PEDREIRA

LOCAL: Avenida Presidente Vargas, nº124, Centro, Iúna/ES - 29390-000

AUTOR DO PROJETO :

Eng. Civil: RODOLFO G. PIMENTEL

CREA:
ES-043597/D

ESCALA:
S/ESCALA

FORMATO:
A3

REVISÃO:
R. 01

PRANCHA:
EG-02

DATA:
2023

**ESTUDO
GEOTÉCNICO**